

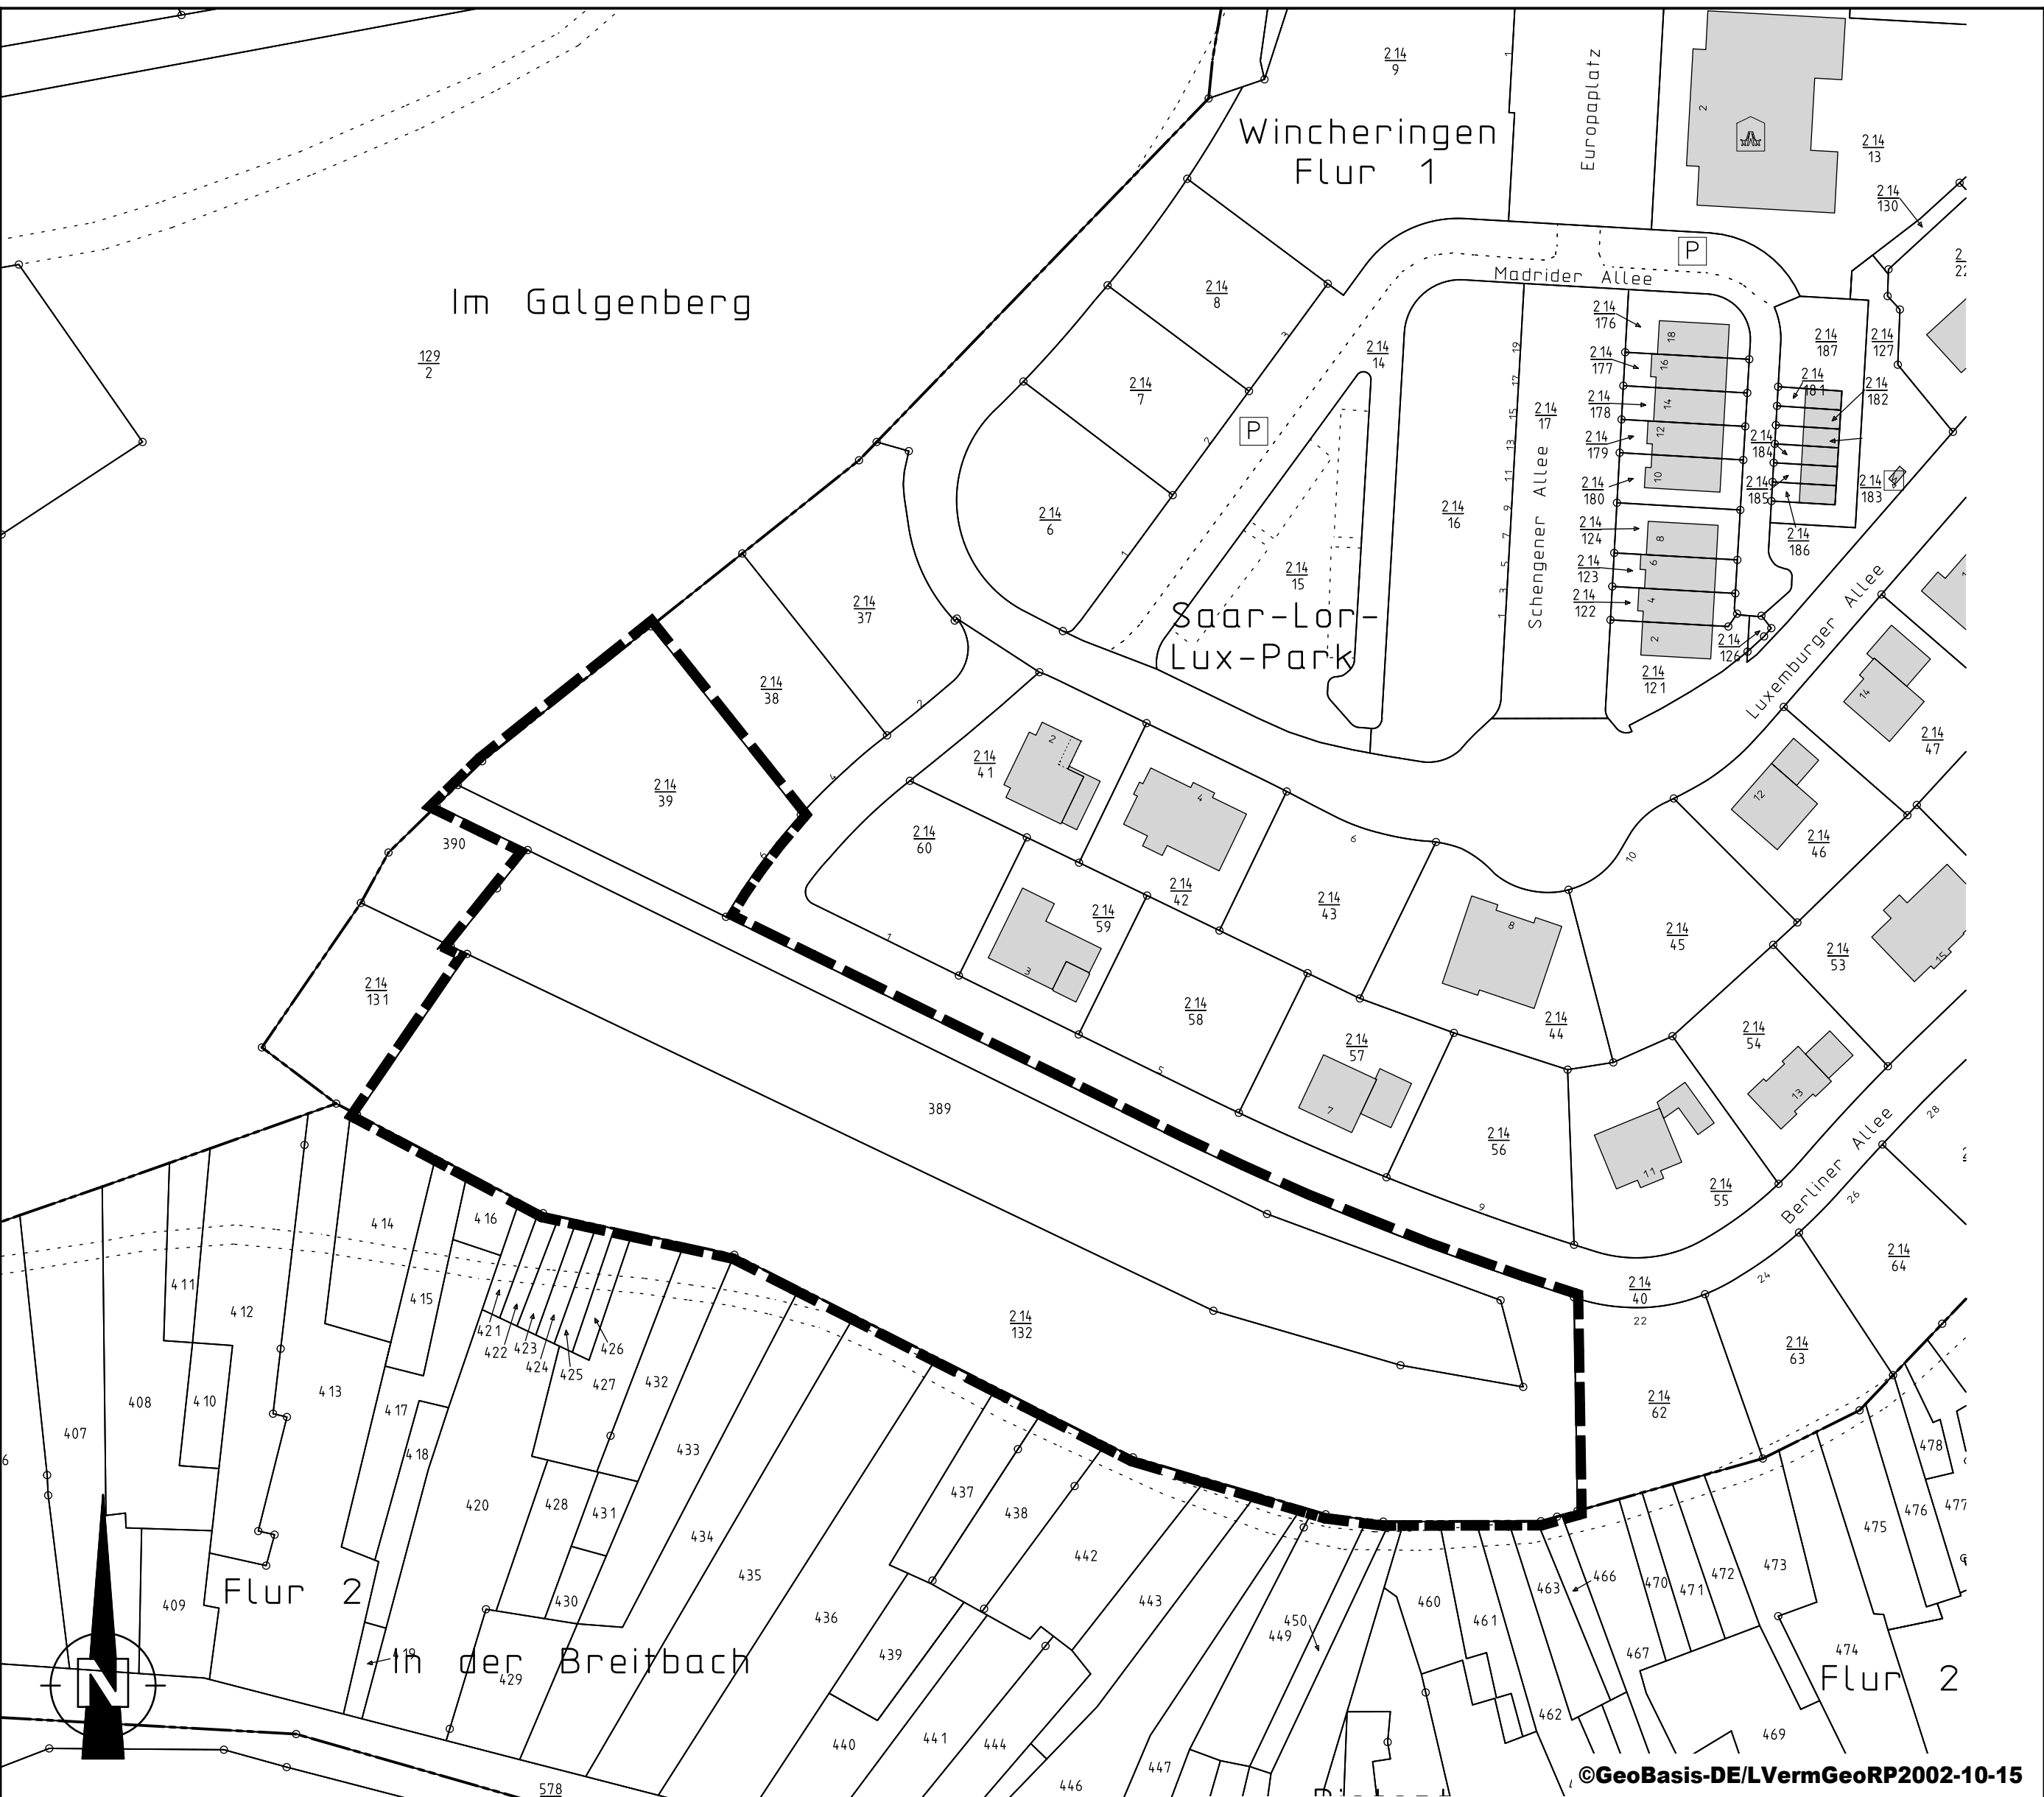


# Bebauungsplan der Ortsgemeinde Wincheringen "Family Park - Auf Mont, Erweiterung Berliner Allee"

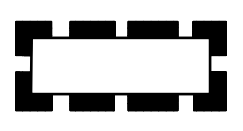

©GeoBasis-DE/LVermGeoRP2002-10-15

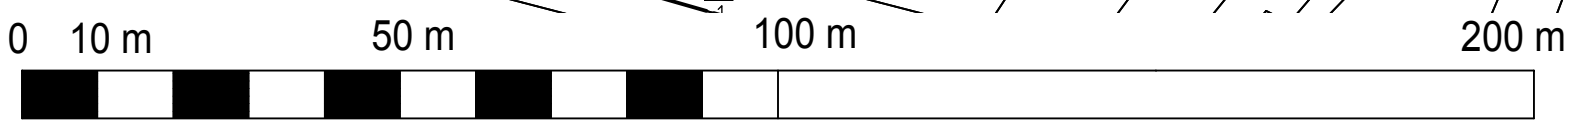

Grenze des räumlichen Geltungsbereiches  
des Bebauungsplanes