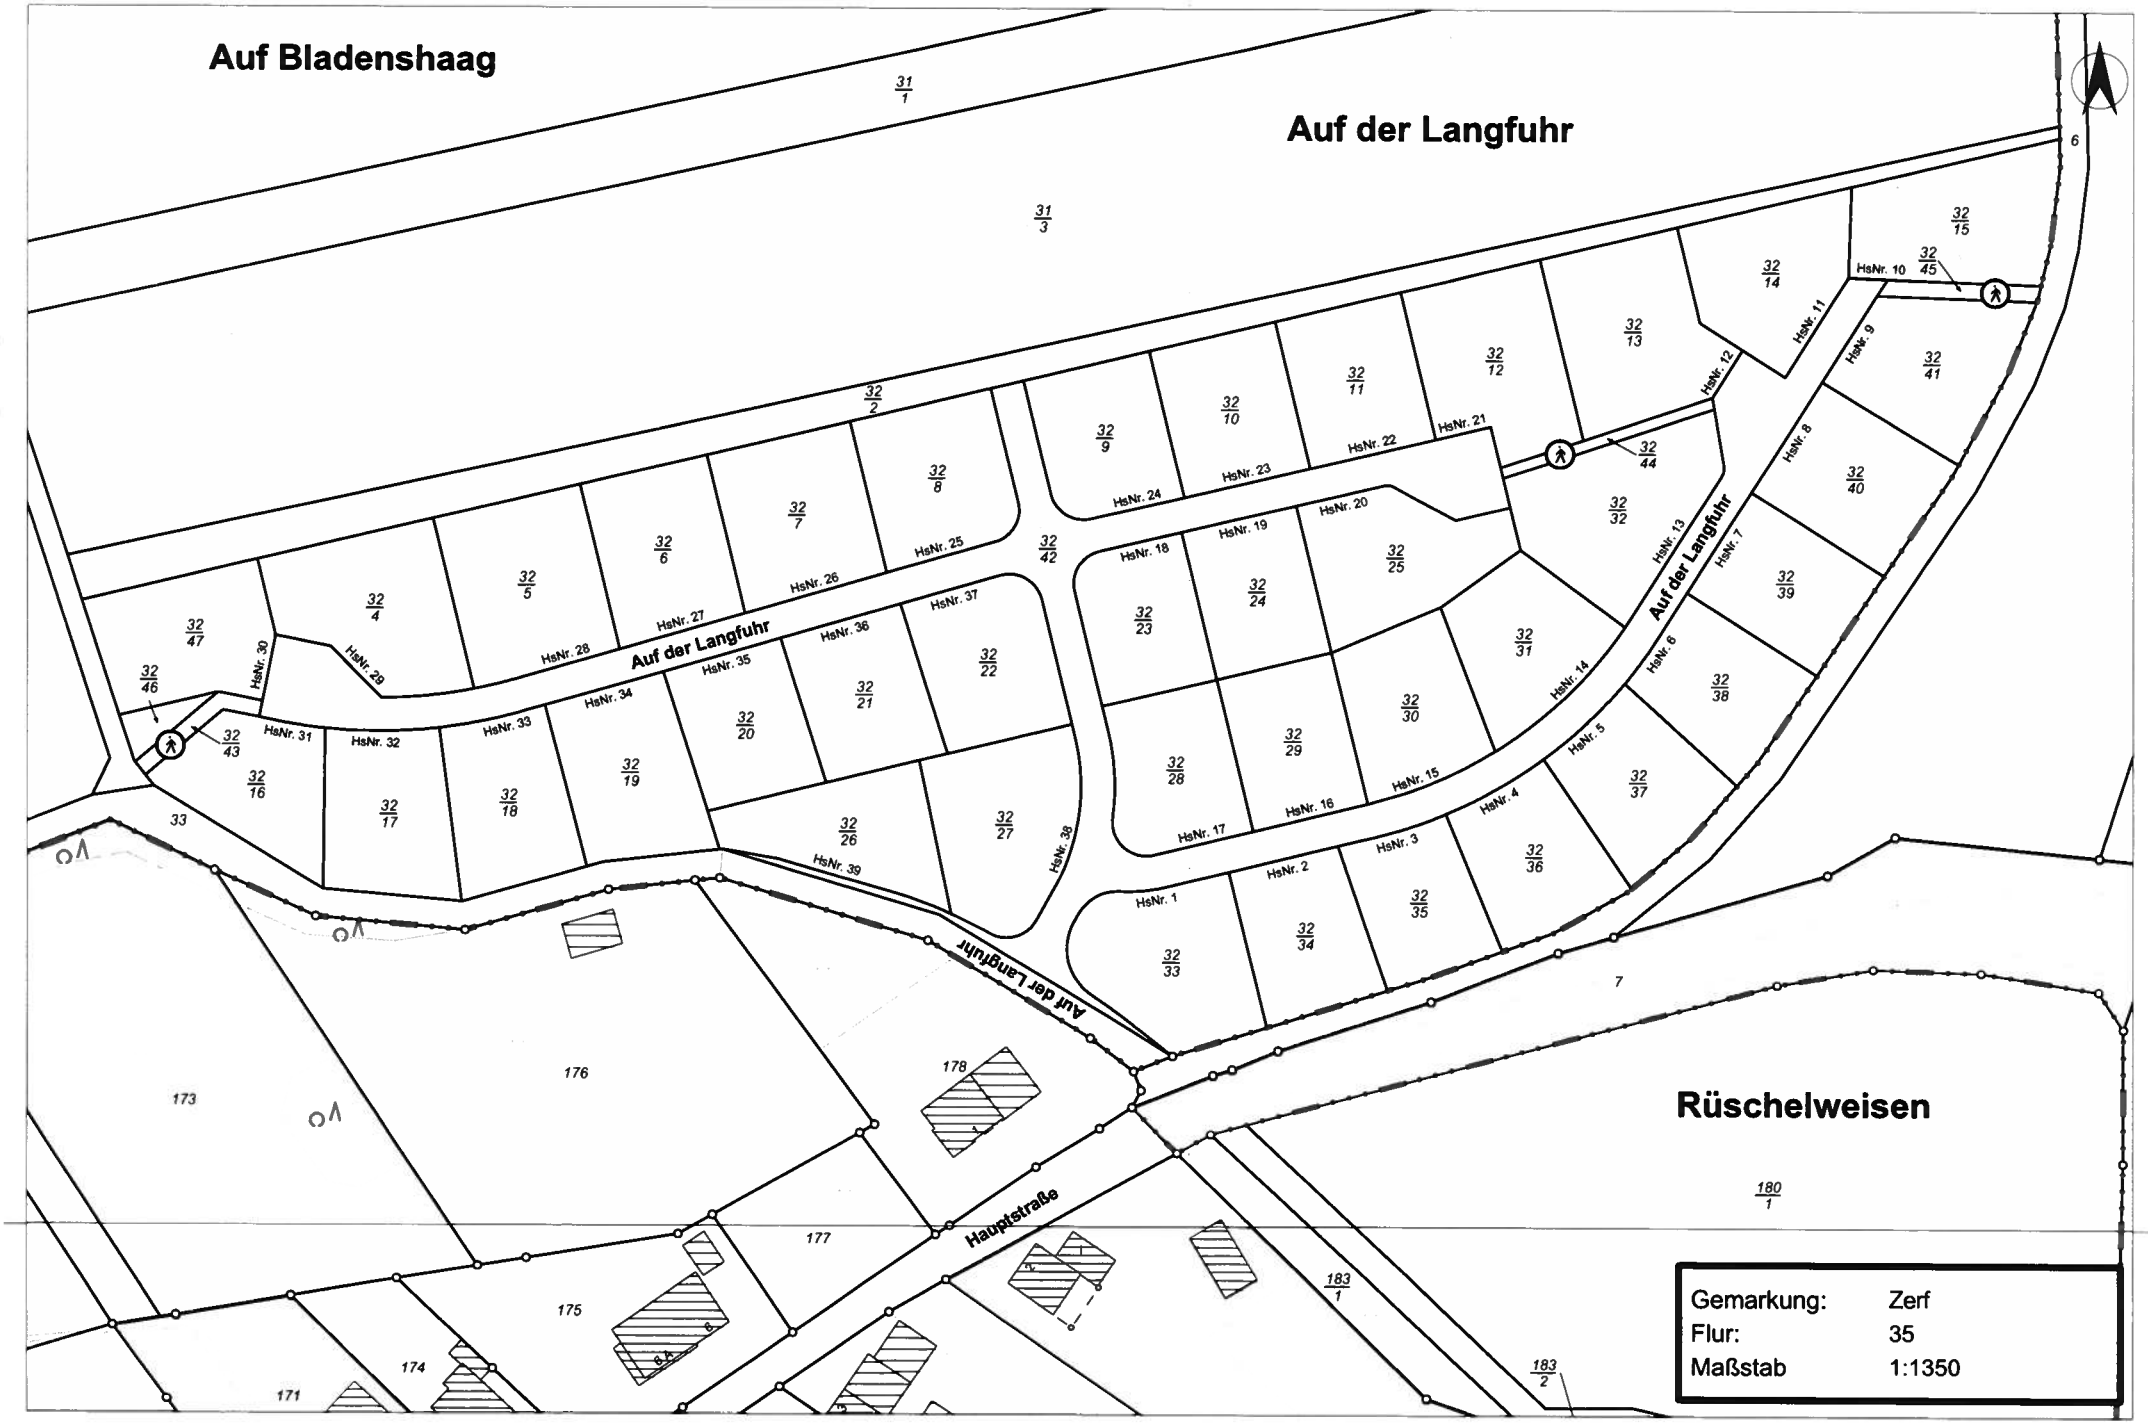
Auf Bladenshaag
Auf der Langfuhr
Auf der Langfuhr
Auf der Langfuhr
Auf der Langfuhr
Hauptstraße
Rüschelweisen
31/1
31/3
32/2
32/4
32/5
32/6
32/7
32/8
32/9
32/10
32/11
32/12
32/13
32/14
32/15
32/16
32/17
32/18
32/19
32/20
32/21
32/22
32/23
32/24
32/25
32/26
32/27
32/28
32/29
32/30
32/31
32/32
32/33
32/34
32/35
32/36
32/37
32/38
32/39
32/40
32/41
32/42
32/43
32/44
32/45
32/46
32/47
HsNr. 1
HsNr. 2
HsNr. 3
HsNr. 4
HsNr. 5
HsNr. 6
HsNr. 7
HsNr. 8
HsNr. 9
HsNr. 10
HsNr. 11
HsNr. 12
HsNr. 13
HsNr. 14
HsNr. 15
HsNr. 16
HsNr. 17
HsNr. 18
HsNr. 19
HsNr. 20
HsNr. 21
HsNr. 22
HsNr. 23
HsNr. 24
HsNr. 25
HsNr. 26
HsNr. 27
HsNr. 28
HsNr. 29
HsNr. 30
HsNr. 31
HsNr. 32
HsNr. 33
HsNr. 34
HsNr. 35
HsNr. 36
HsNr. 37
HsNr. 38
HsNr. 39
6
7
33
173
174
175
176
177
178
171
180/1
183/1
183/2
Gemarkung: Zerf
Flur: 35
Maßstab 1:1350