


FLÄCHENNUTZUNGSPLAN ORTSGEMEINDE OG TABEN-RODT OT HAMM

VG SAARBURG

M. 1:5.000

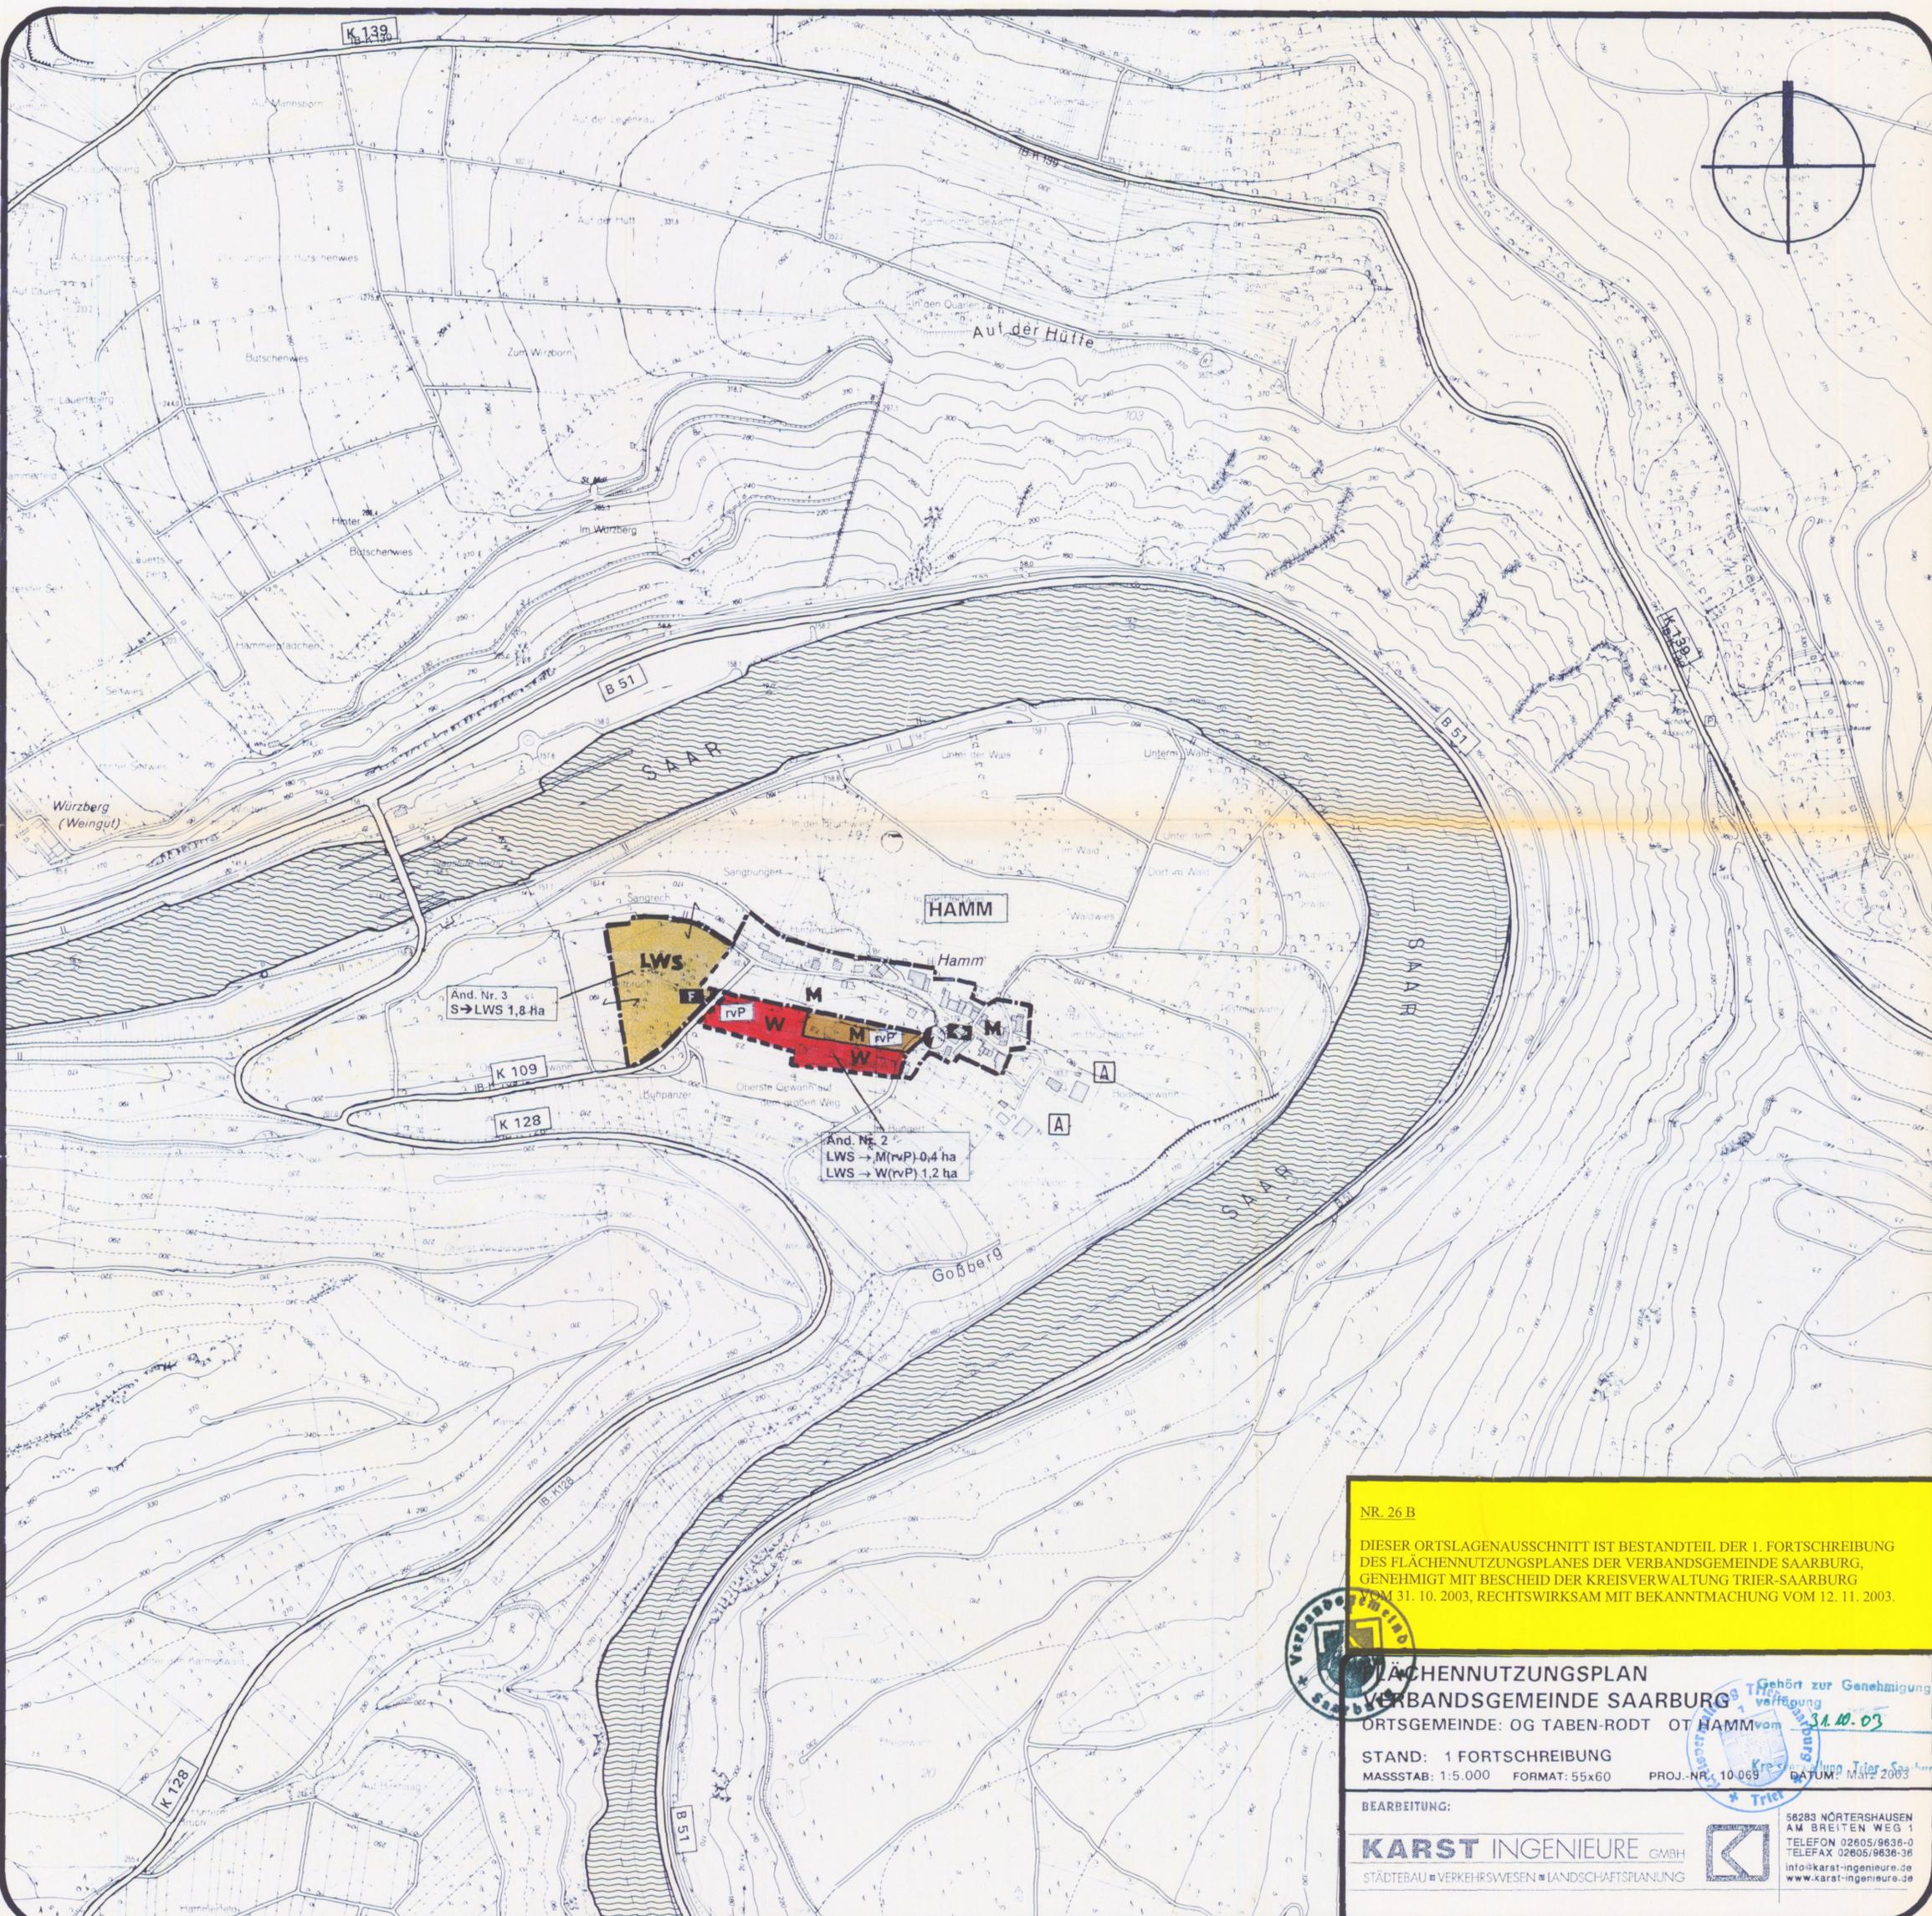

NR. 26 B

DIESER ORTSLAGENAUSSCHNITT IST BESTANDTEIL DER 1. FORTSCHRIBUNG DES FLÄCHENNUTZUNGSPLANES DER VERBANDSGEMEINDE SAARBURG, GENEHMIGT MIT BESCHIED DER KREISVERWALTUNG TRIER-SAARBURG VOM 31. 10. 2003, RECHTSWIRKSAM MIT BEKANNTMACHUNG VOM 12. 11. 2003.

VERBANDSGEMEINDE SAARBURG

ORTSGEMEINDE: OG TABEN-RODT OT HAMM

STAND: 1 FORTSCHRIBUNG
 MASSSTAB: 1:5.000 FORMAT: 55x60 PROJ.-NR.: 10 069 DATUM: März 2003

BEARBEITUNG:

KARST INGENIEURE GMBH
 STÄDTBAU ■ VERKEHRSWESEN ■ LANDSCHAFTSPLANUNG

56283 NÖRTERSHAUSEN
 AM BREITEN WEG 1
 TELEFON 02605/9636-0
 TELEFAX 02605/9636-36
 info@karst-ingenieure.de
 www.karst-ingenieure.de