


Bebauungsplan der Ortsgemeinde Wincheringen "Family Park - Auf Mont, Erweiterung Berliner Allee" - 1. Änderung

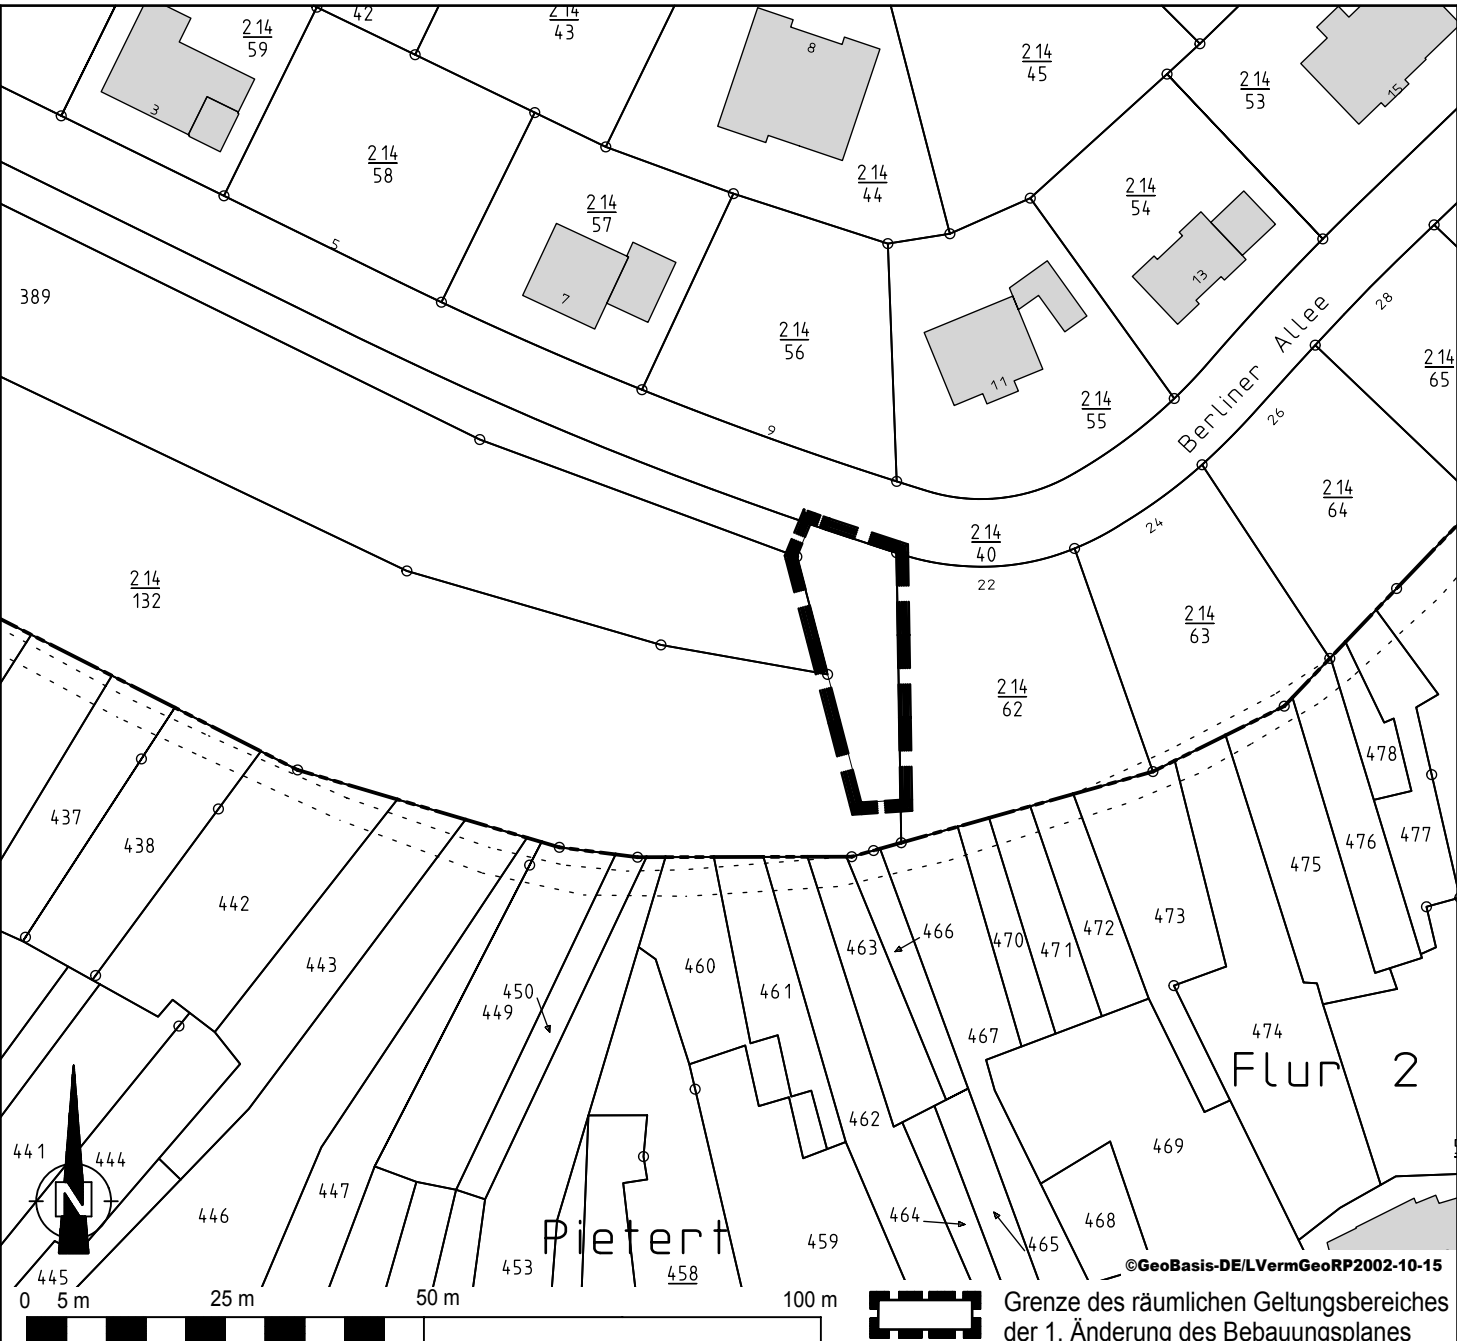

©GeoBasis-DE/LVermGeoRP2002-10-15



Grenze des räumlichen Geltungsbereiches
der 1. Änderung des Bebauungsplanes