
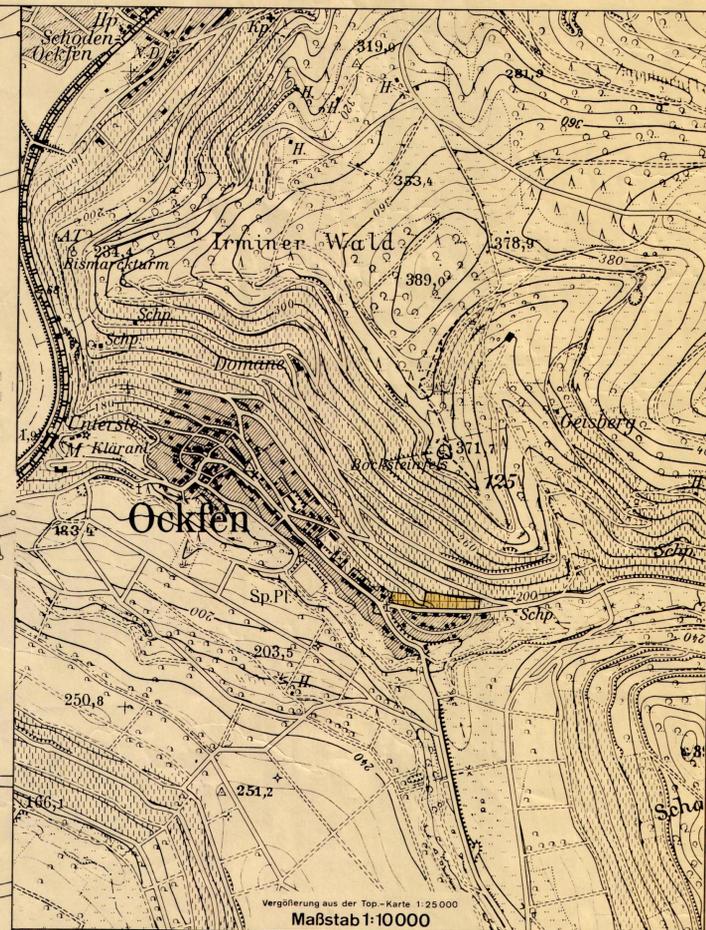
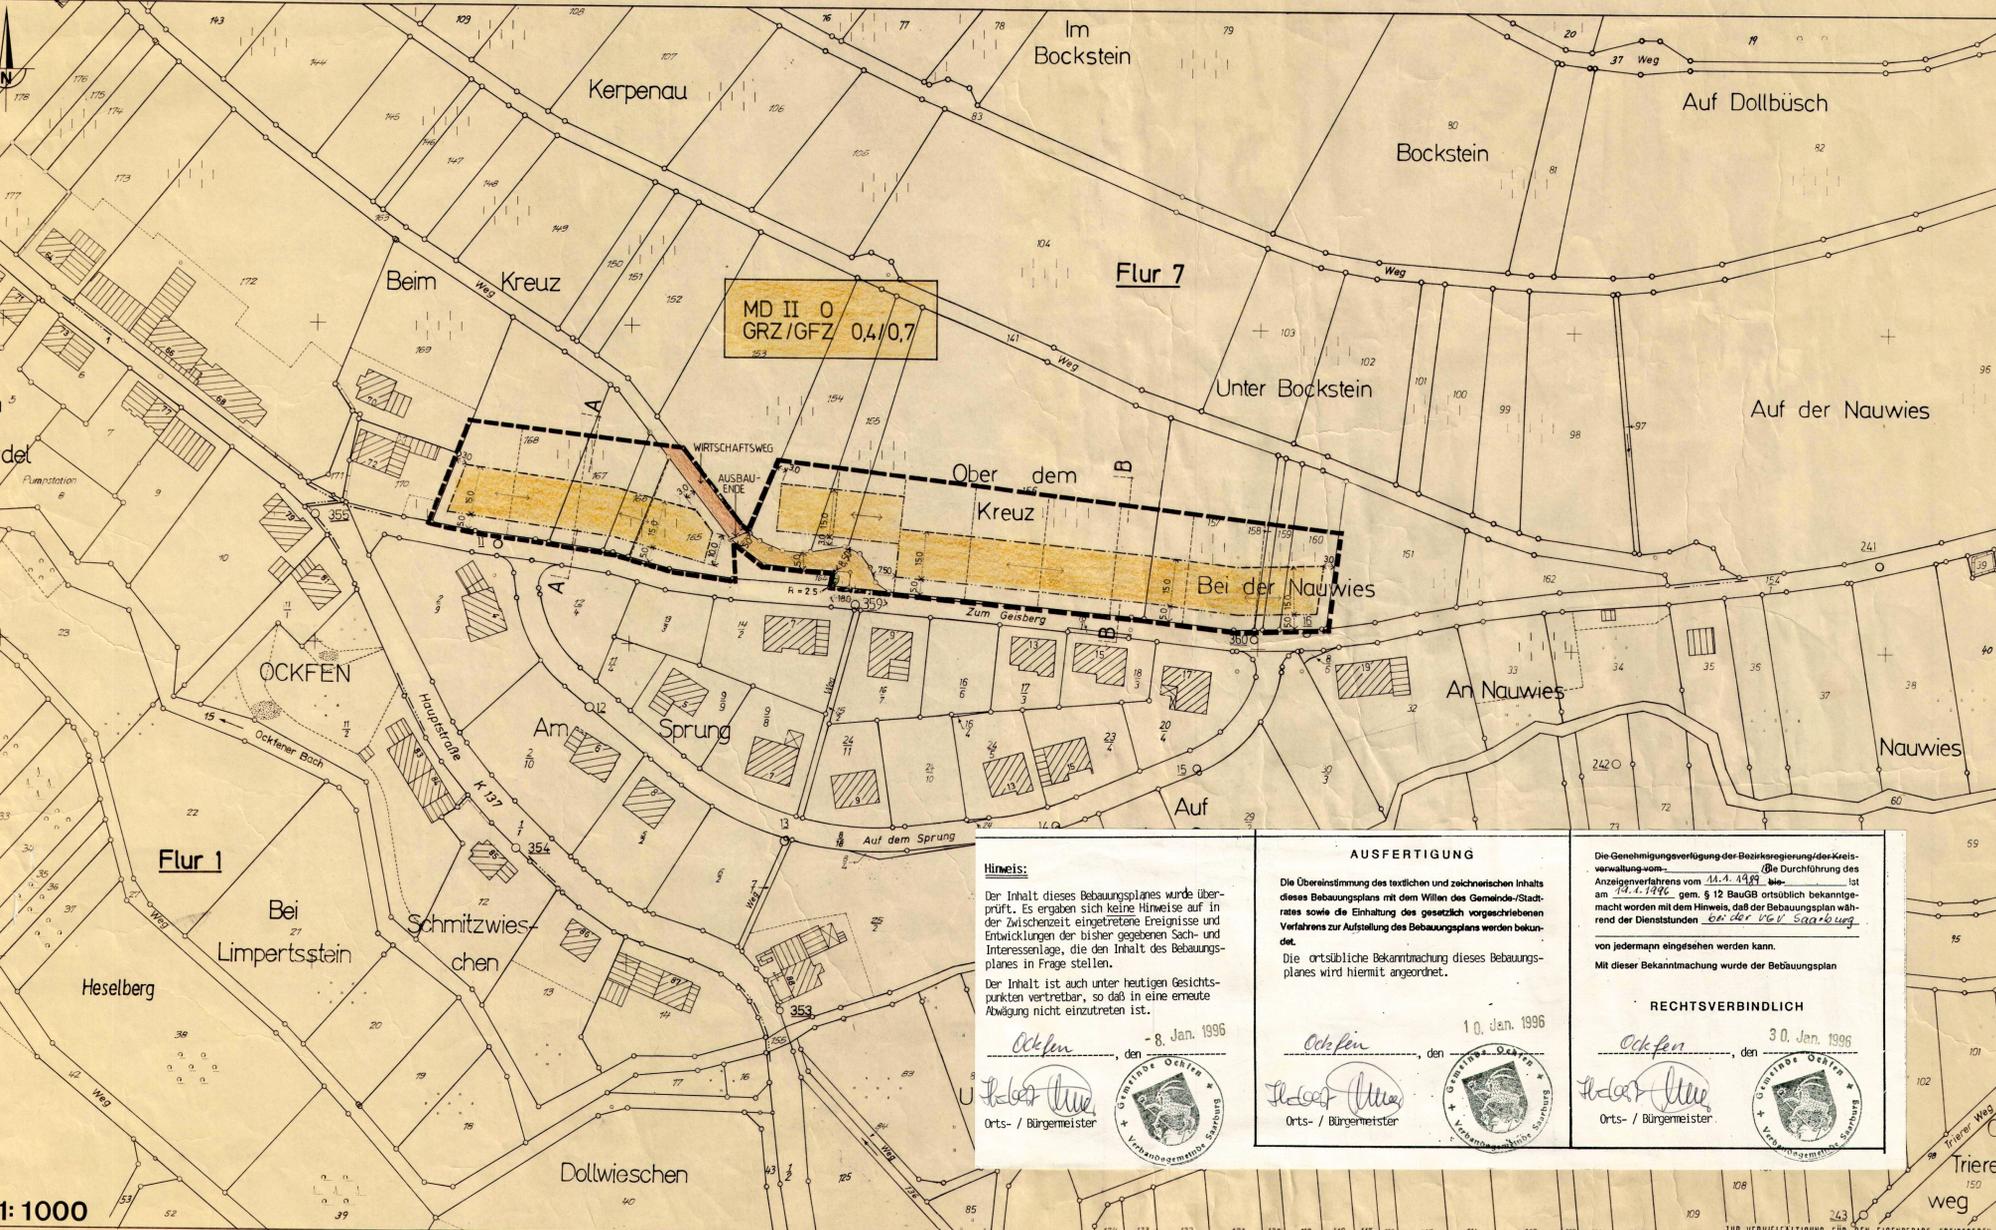


BEBAUUNGSPLAN DER ORTSGEMEINDE OCKFEN

Teilgebiet „Auf dem Sprung“ - ERWEITERUNG -

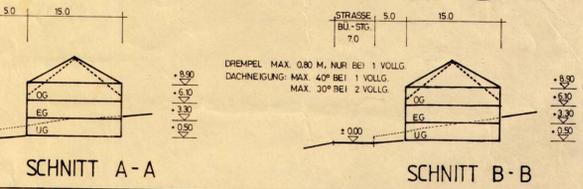

AUSFERTIGUNG

Die Übereinstimmung des textlichen und zeichnerischen Inhalts dieses Bebauungsplans mit dem Willen des Gemeindevorstandes sowie die Einhaltung des gesetzlich vorgeschriebenen Verfahrens zur Aufstellung des Bebauungsplans werden bezeugt.

Die ortsübliche Bekanntmachung dieses Bebauungsplans wird hiemit angeordnet.

Die Genehmigungserklärung der Bezirksregierung der Kreisverwaltung vom 14.11.1988 über die Durchführung des Anzeigeverfahrens vom 14.11.1988 ist am 14.11.1988 gem. § 12 BauGB ortsüblich bekanntgemacht worden mit dem Hinweis, daß der Bebauungsplan während der Dienststunden der VG Saarburg von jedermann eingesehen werden kann.

Mit dieser Bekanntmachung wurde der Bebauungsplan

RECHTSVERBINDLICH

Ockfen, den 8. Jan. 1996
 Ockfen, den 10. Jan. 1996
 Ockfen, den 30. Jan. 1996

- Vergrößerung aus der Top-Karte 1:25000
 Maßstab 1:10000
- GEPL. GRUNDSTÜCKSGRENZEN (UNVERBIDLICH)
- I. PLANRECHTLICHE FESTSETZUNGEN GEM. § 9 ABS. 1 BAUGB**
1. GEBÄUDESTELLUNG UND -ANORDNUNG AUF ODER PARALLEL DER BAULINIE BZW. BAUGRENZE
 2. HÖHENLAGE: OK FF UNTERGESCHOSS ≤ 0,50 mtr ÜBER OK GEHSTIG
 3. DREMPSEL ≤ 0,80 mtr (NUR BEI 1 VOLLGESCHOSS)
 4. GRUNDSTÜCKSGRÖSSE > 5ar, - BREITE > 18,00 mtr
 5. GARAGENABSTAND ZUR STRASSE MIND. 5,00 mtr GARAGENSTELLUNG GEM. LBauO
 6. SOLLTEN IM RAHMEN DER STRASSENGESTALTUNG BZW. DES STRASSENBAUS ZWISCHEN GRUNDSTÜCKEN UND STRASSE RAUFENFLÄCHEN (Z.B. STRASSENBEGLEITENDE GRÜNFLÄCHEN) VERBLEIBEN, WIRD DEN ANLIEGERGRUNDSTÜCKEN EIN UNEINGESCHRÄNKTES GEH- UND FAHRRECHT ÜBER DIE OFFENTL. FLÄCHEN EINGERAUMT
 7. ZUR NEUORDNUNG DER GRUNDSTÜCKE IM SINNE DER PLANUNG IST EINE BODENORDNUNG GEM. DEM II. TEIL DES BAUGRUNDGESETZBUCHES DURCHFÜHREN
- II. BAUGESTALTERISCHE FESTLEGUNGEN GEM. § 9 ABS. 4 BAUGB I.V.M. § 86 LBauO**
11. FESTSETZUNGEN IN DER NUTZUNGSCHARLONE
 12. DACHNEIGUNG: BEI 1 VOLLGESCHOSS MAX. 40° BEI 2 VOLLGESCHOSS MAX. 30°
 2. ALS DACHEINDECKUNG IST EIN SCHIEFERGRAUES MATERIAL ZU VERWENDEN
 3. DOPPELGARAGEN SIND IN IHRER AUßEREN GESTALTUNG UND BAUHOHE AUF EINANDER ABZUSTIMMEN
- HINWEIS BETR. MÜLLERABFUHR**
- DIE ANLIEGER AN DER NORD-WESTLICH VON DER STRASSE "ZUM GEISSBERG" ABZWEIGENDEN STICHSTRASSE HABEN IHRE MÜLLERFASSE AM ABFUHRGANG AM EINMÜNDUNGSBEREICH DER STICHSTRASSE ABZUSTELLEN.

Planzeichen für Bauelemente

G Öffentliche Grünflächen (z.B. Parks)	IM 4000 m² Grünfläche	Wirtschaftsweg	12. Flächen für die Landwirtschaft und für die Forstwirtschaft	N Nichterschüttert	HP Hauptpark	15. Sonstige Planzeichen
GE Grünfläche	GRZ 0,4 Grünfläche	W Wirtschaftsweg	13. Flächen für die Landwirtschaft und für die Forstwirtschaft	NLP Nichterschüttert	ND Nebenpark	16. Flächen für die Landwirtschaft und für die Forstwirtschaft
G1 Grünfläche	GR 100 m² Grünfläche	W Wirtschaftsweg	14. Regelungen für die Städtehaltung, für den Schutz vor Übersiedelungen und für die Erhaltung der Landschaft	NLP Nichterschüttert	ND Nebenpark	17. Flächen für die Landwirtschaft und für die Forstwirtschaft
S Grünfläche	GR 100 m² Grünfläche	W Wirtschaftsweg	15. Flächen für die Landwirtschaft und für die Forstwirtschaft	NLP Nichterschüttert	ND Nebenpark	18. Flächen für die Landwirtschaft und für die Forstwirtschaft
SO Grünfläche	GR 100 m² Grünfläche	W Wirtschaftsweg	16. Flächen für die Landwirtschaft und für die Forstwirtschaft	NLP Nichterschüttert	ND Nebenpark	19. Flächen für die Landwirtschaft und für die Forstwirtschaft
SO Grünfläche	GR 100 m² Grünfläche	W Wirtschaftsweg	17. Flächen für die Landwirtschaft und für die Forstwirtschaft	NLP Nichterschüttert	ND Nebenpark	20. Flächen für die Landwirtschaft und für die Forstwirtschaft
SO Grünfläche	GR 100 m² Grünfläche	W Wirtschaftsweg	18. Flächen für die Landwirtschaft und für die Forstwirtschaft	NLP Nichterschüttert	ND Nebenpark	21. Flächen für die Landwirtschaft und für die Forstwirtschaft
SO Grünfläche	GR 100 m² Grünfläche	W Wirtschaftsweg	78. Flächen für die Landwirtschaft und für die Forstwirtschaft	NLP Nichterschüttert	ND Nebenpark	81. Flächen für die Landwirtschaft und für die Forstwirtschaft
SO Grünfläche	GR 100 m² Grünfläche	W</				